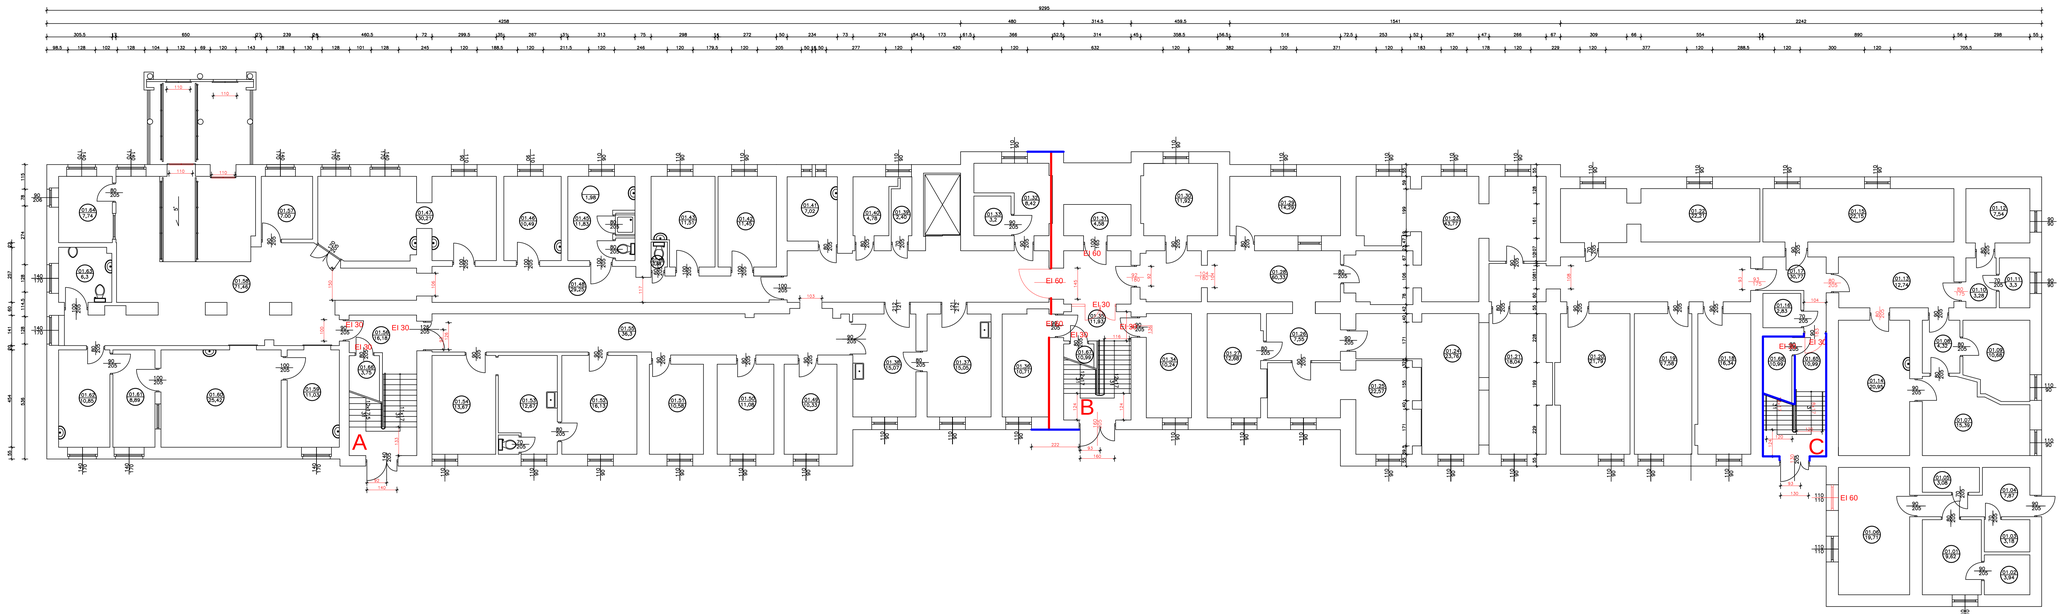
RZUT PIWNICY


A
B
C
EI 60
EI 30
EI 30
EI 30
EI 60
EI 60
EI 30
EI 30
EI 60
EI 60
EI 30
EI 30
EI 60
EI 60